



MODELO DE PORTA PARA ÁREA DE ACESSO EXCLUSIVO DO SIMAE

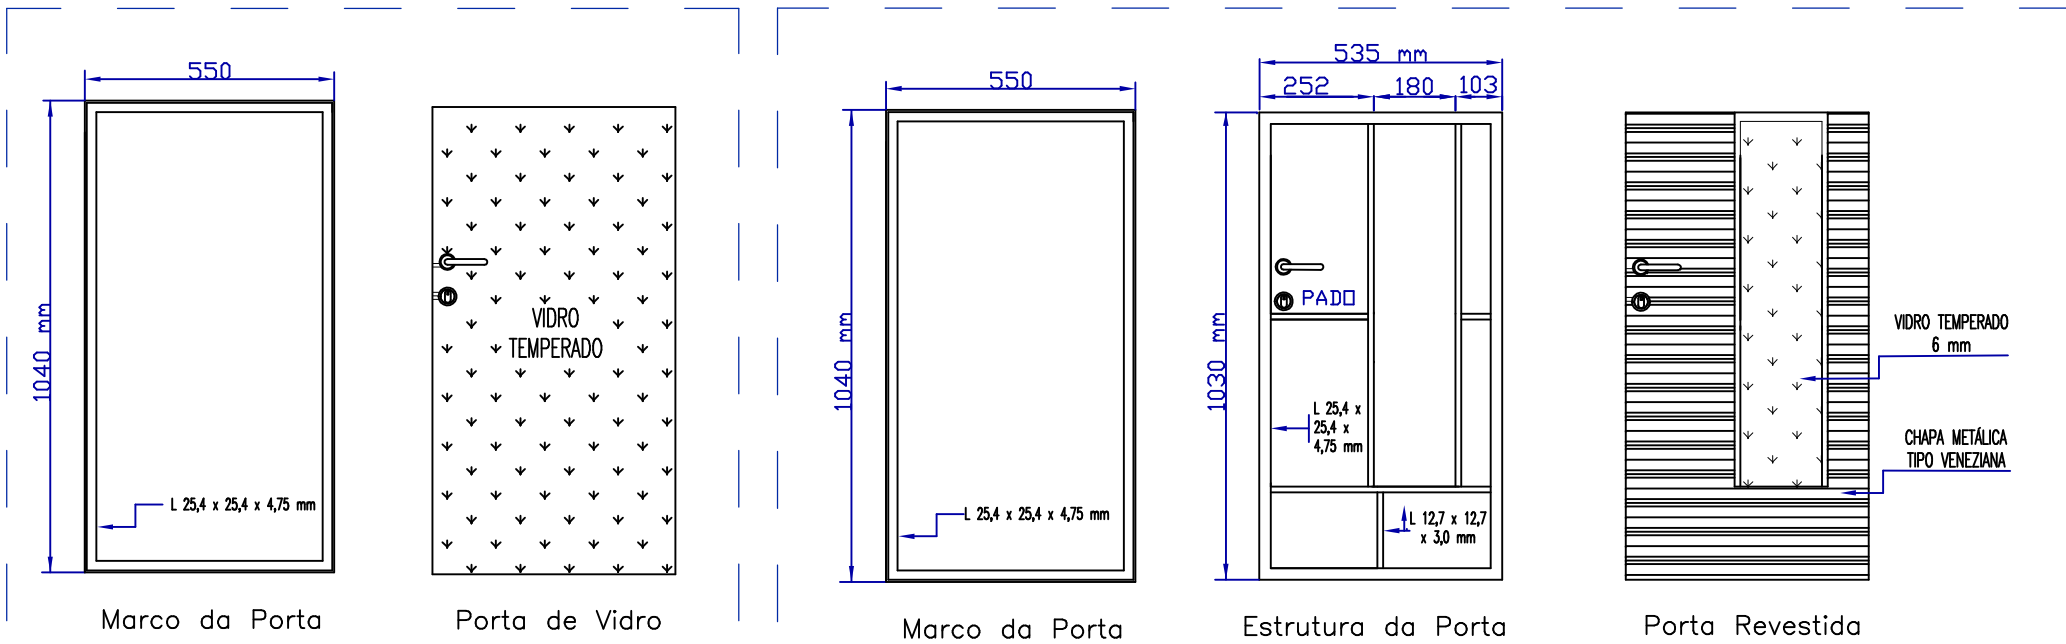

MODELO PORTA DE VIDRO

MODELO PORTA METÁLICA COM VIDRO

MODELO DE PORTA DO USUÁRIO

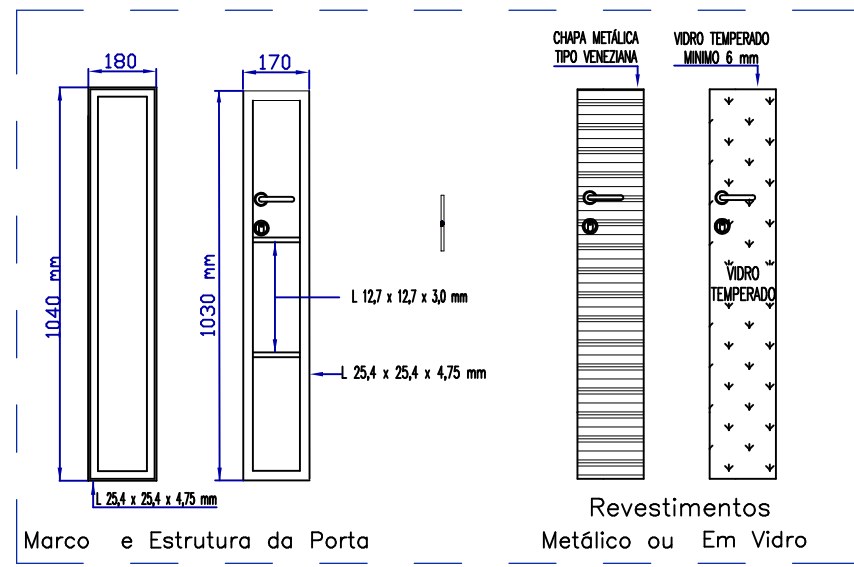

OBSERVAÇÕES

1. É obrigatório o uso de cilindro convencional da marca PADO
2. O Usuário optará pelo modelo de porta que mais lhe convier;
3. Para o caso de uso de porta em vidro no padrão de ligação, este deverá ser temperado;
4. Ao instalar a porta de uso exclusivo do Simae, é necessário que a fechadura fique na mesma lateral do tubo camisa

SERVIÇO INTERMUNICIPAL DE AGUA E ESGOTO
 JOAÇABA, HERVAL D'ESTE E LUZERNA - SC
 LIGAÇÃO PADRÃO PARA ATÉ QUATRO HIDRÔMETROS
 PARTE 2 - MODELO DE PORTAS

Projeto:	Eng. João Carlos Ungericht CREA-SC 17019-3	Aprovação:	André F. Fiorin	Data:	Junho/2018
----------	---	------------	-----------------	-------	------------